

Commune de **LIMOGES**

DÉPARTEMENT DE LA HAUTE-VIENNE



RÉVISION ALLÉGÉE N°7 DU PLU


NOTICE DE PRÉSENTATION

MAI 2022


PROJET RÉVISION ALLÉGÉE N°7

La zone du projet se situe au lieu-dit Le Grand Theil, entre l'autoroute A20 à l'Est et la Zone Industrielle Nord à l'Ouest. Le projet consiste à supprimer une protection paysagère : un Espace Vert Intérieur Protégé (EVIP).

LOCALISATION

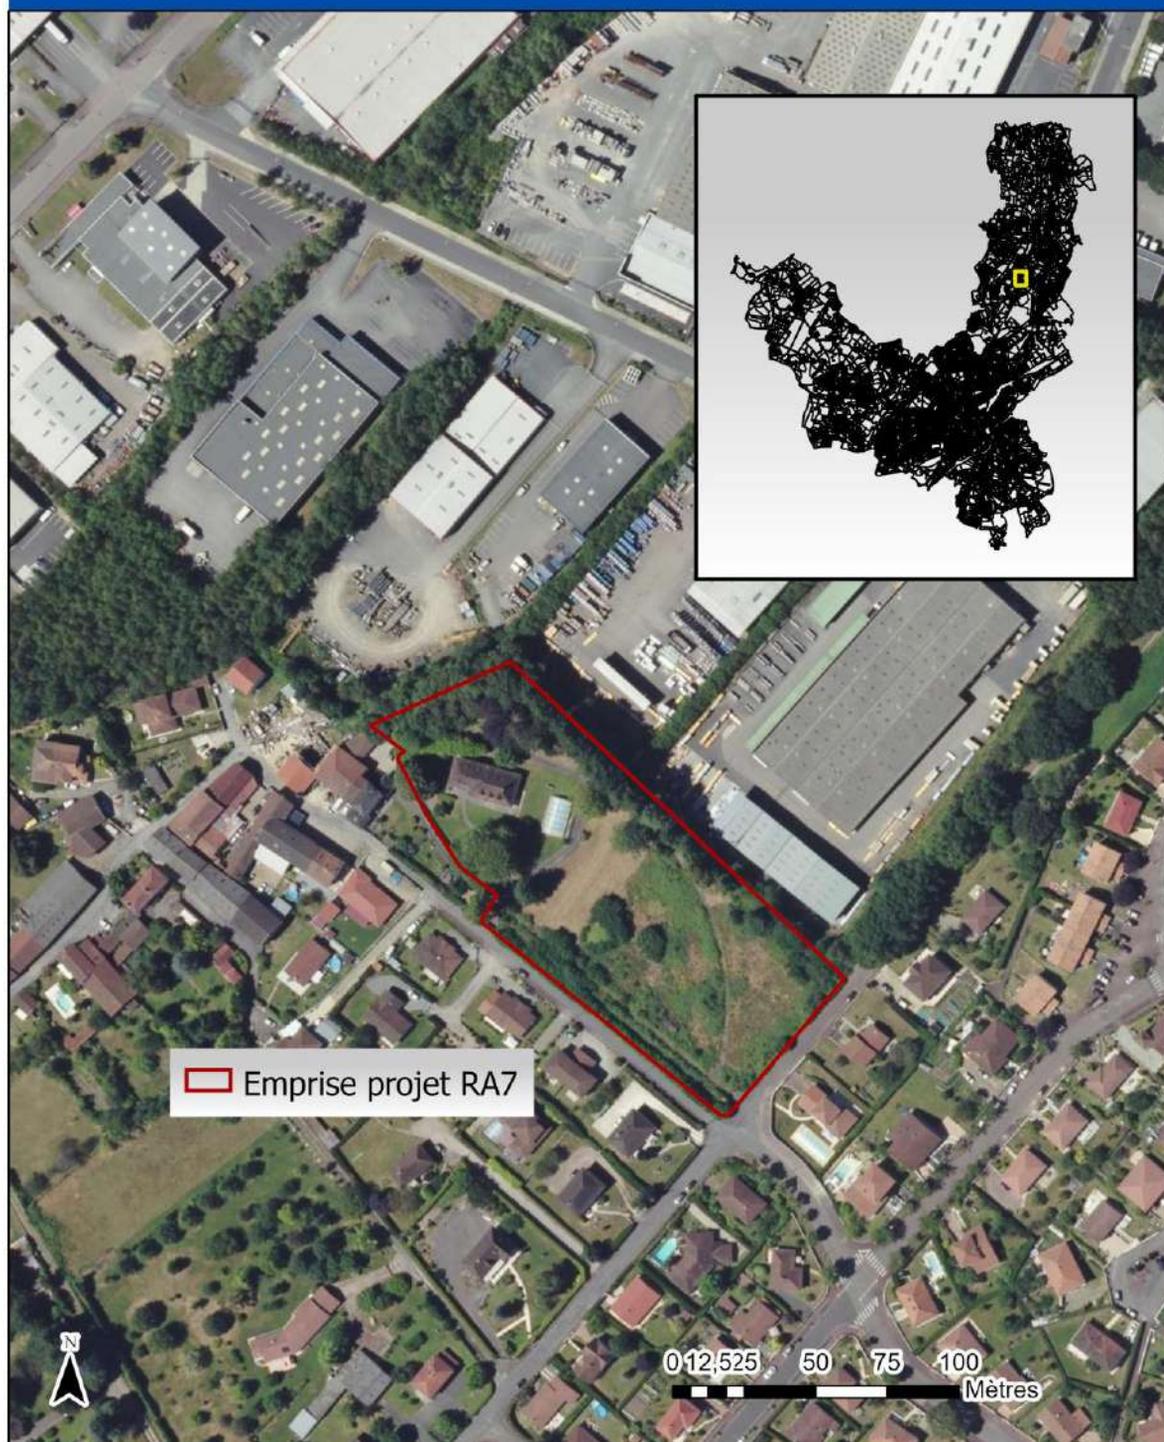

EXTRAIT DES PRESCRIPTIONS SURFACIQUES DU PLU ACTUEL

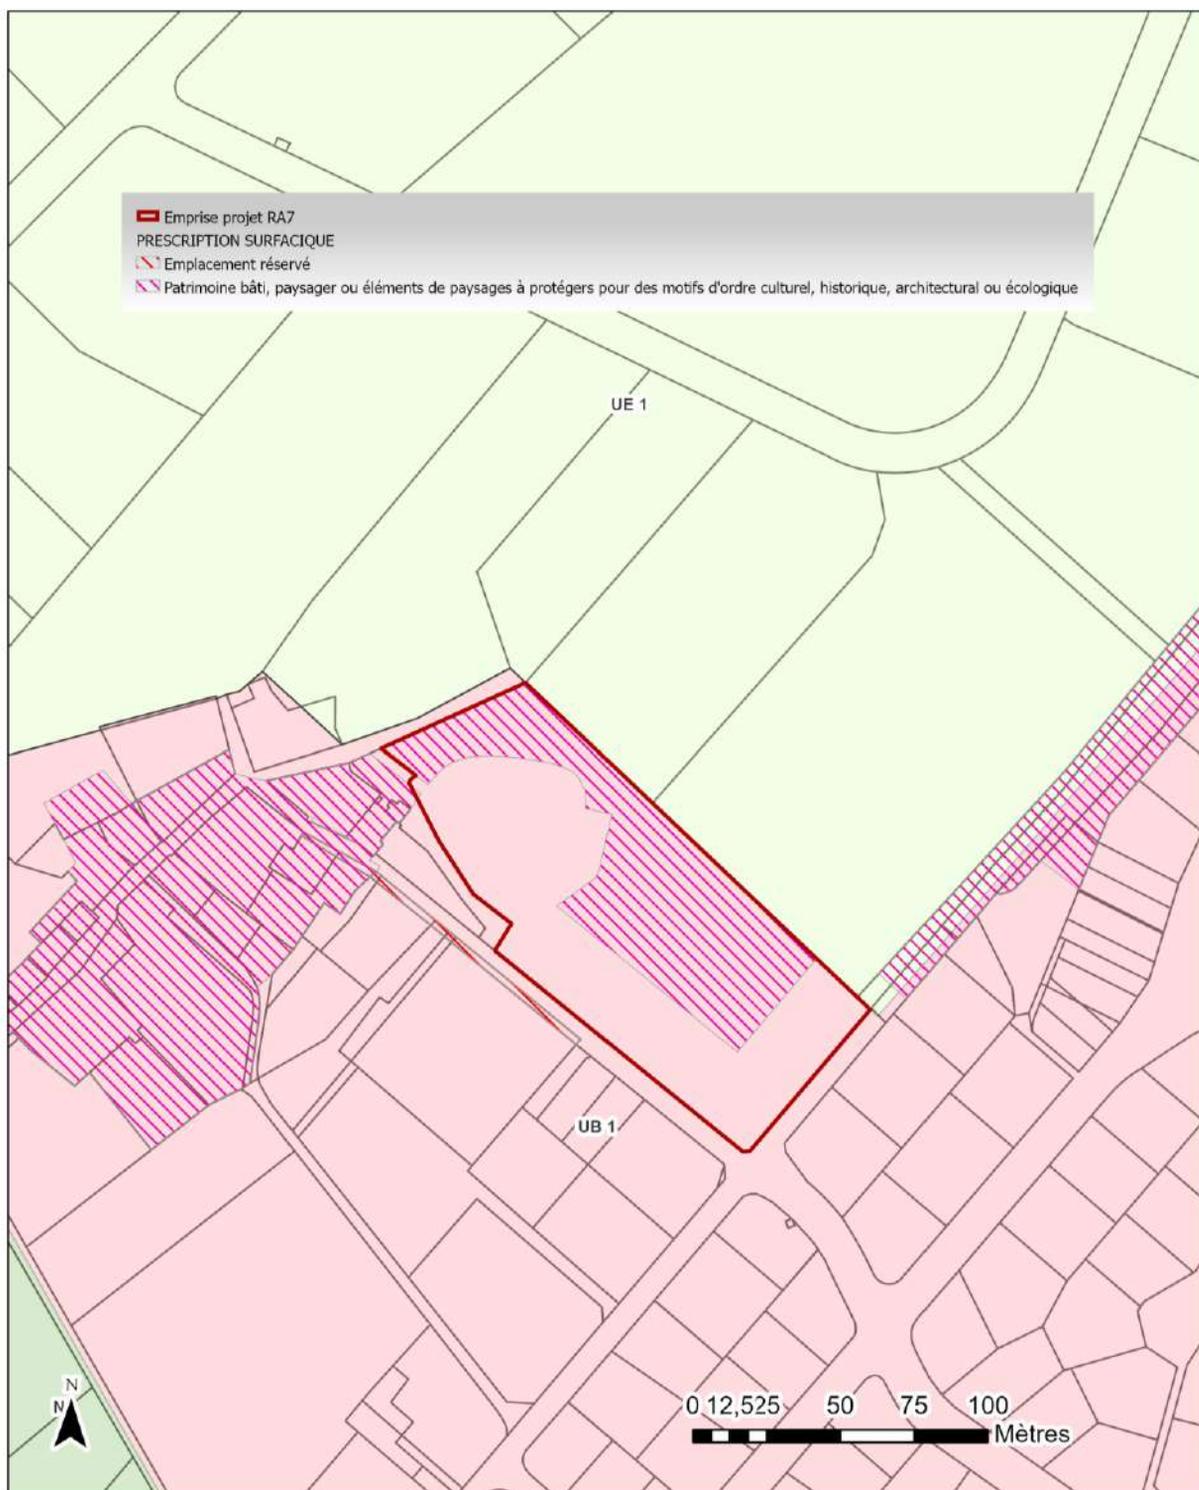

EXTRAIT DES PRESCRIPTIONS SURFACIQUES DU PLU ACTUEL

Surface de l'EVIP à supprimer : 4 954 m².

