


VUE EN PLAN SCHEMATIQUE

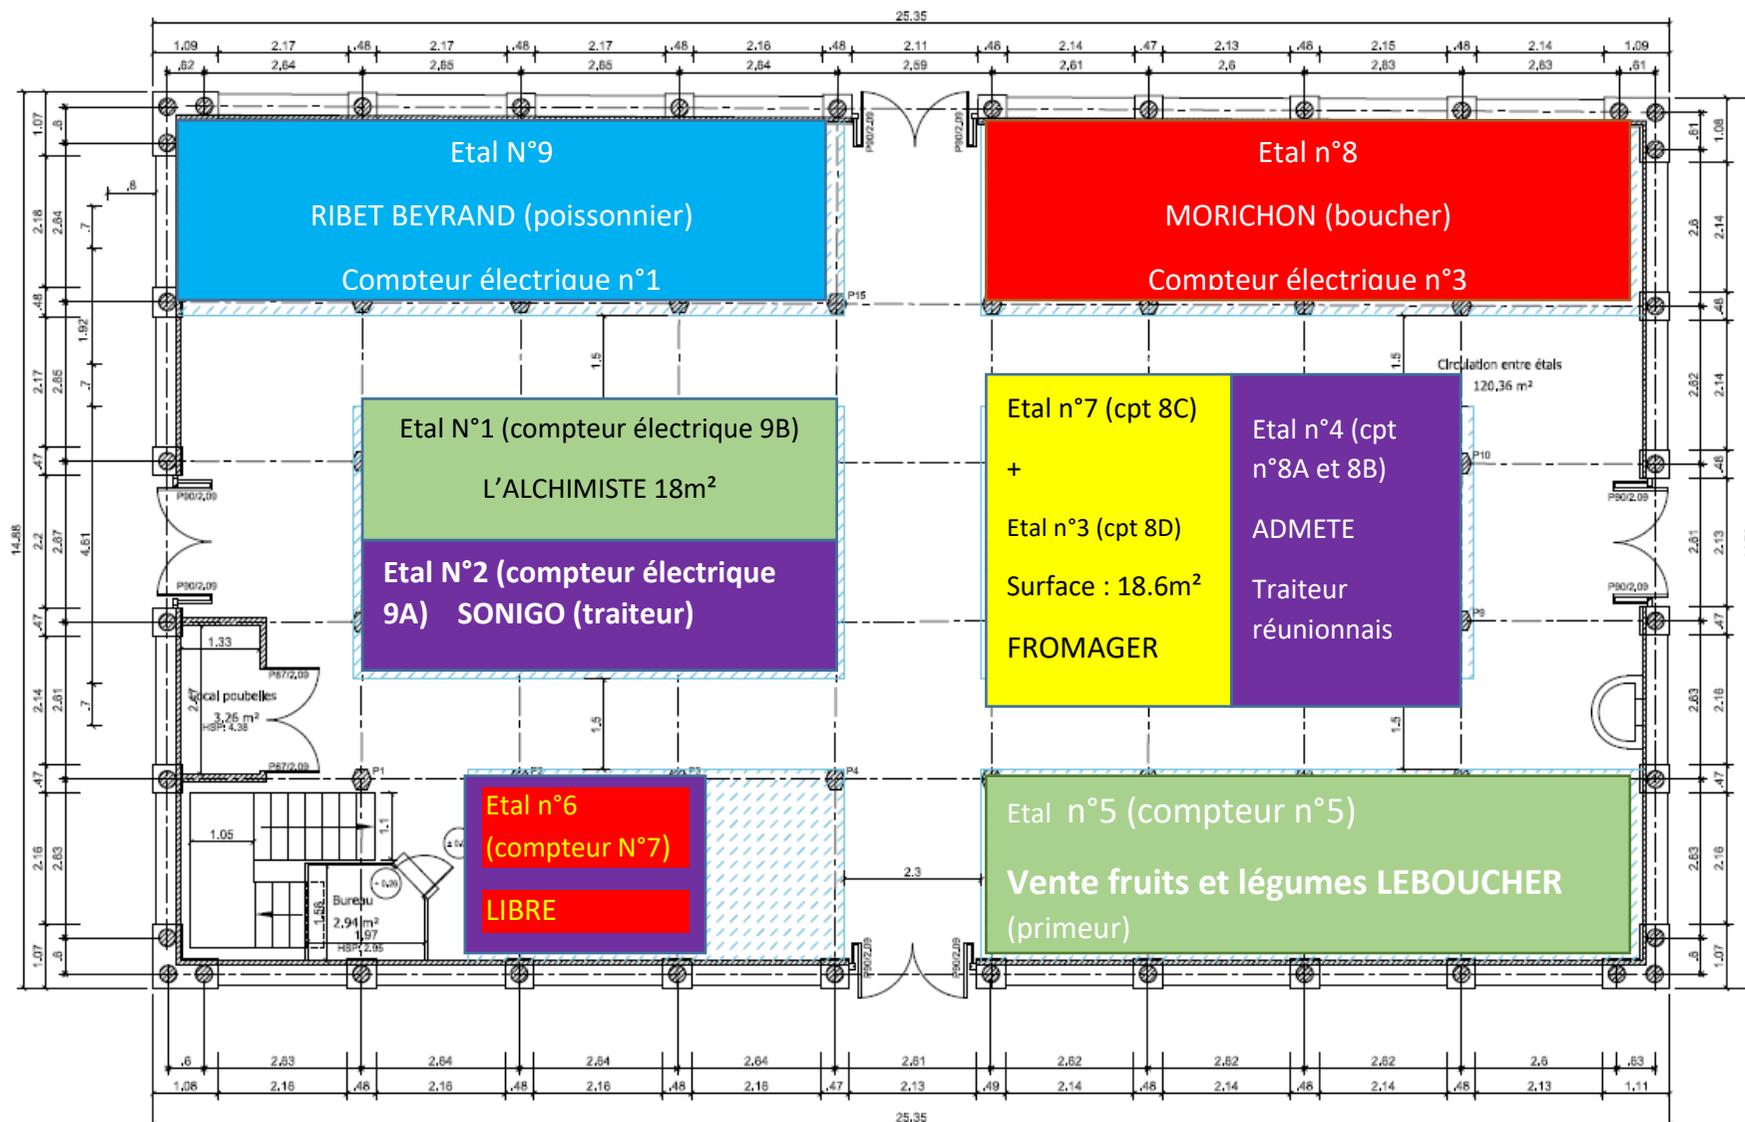

□ Circulation

▨ Etals

Halles surface Intérieure totale
321,43 m²

Entrée principale
REZ-DE-CHAUSSEE

Ville de Limoges
Pôle Espace Public & Qualité de la Ville
Direction Architecture & Bâtiments
Le 22-09-2016