


## VUE EN PLAN SCHEMATIQUE

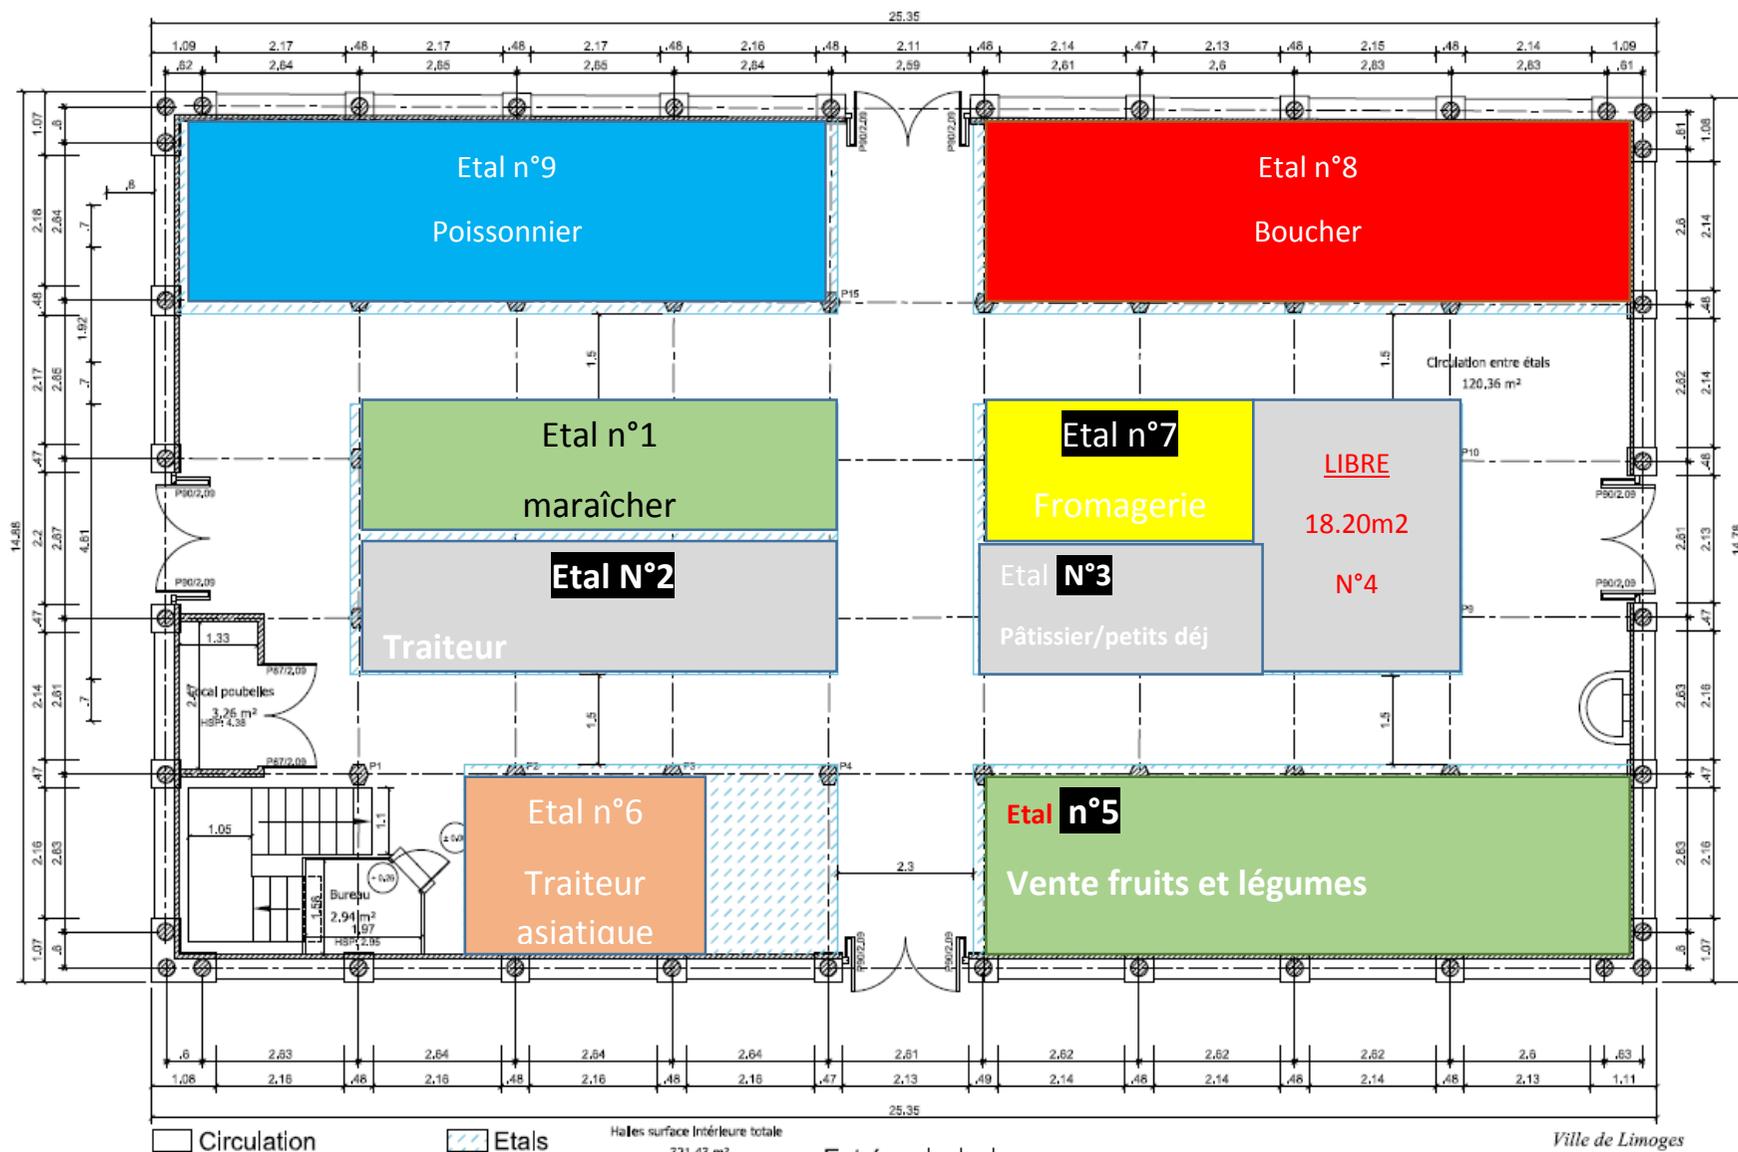

Circulation
  Etals
 Halles surface Intérieure totale  
321,43 m<sup>2</sup>

Entrée principale  
**REZ-DE-CHAUSSEE**

Ville de Limoges  
 Pôle Espace Public & Qualité de la Ville  
 Direction Architecture & Bâtiments  
 Le 22-09-2016