


EXTRAIT DU PLAN DU REZ-DE-CHAUSSEE
- DELIMITATION DES ESPACES ANIMATION - Ech: 1/100e - 12/02/2019

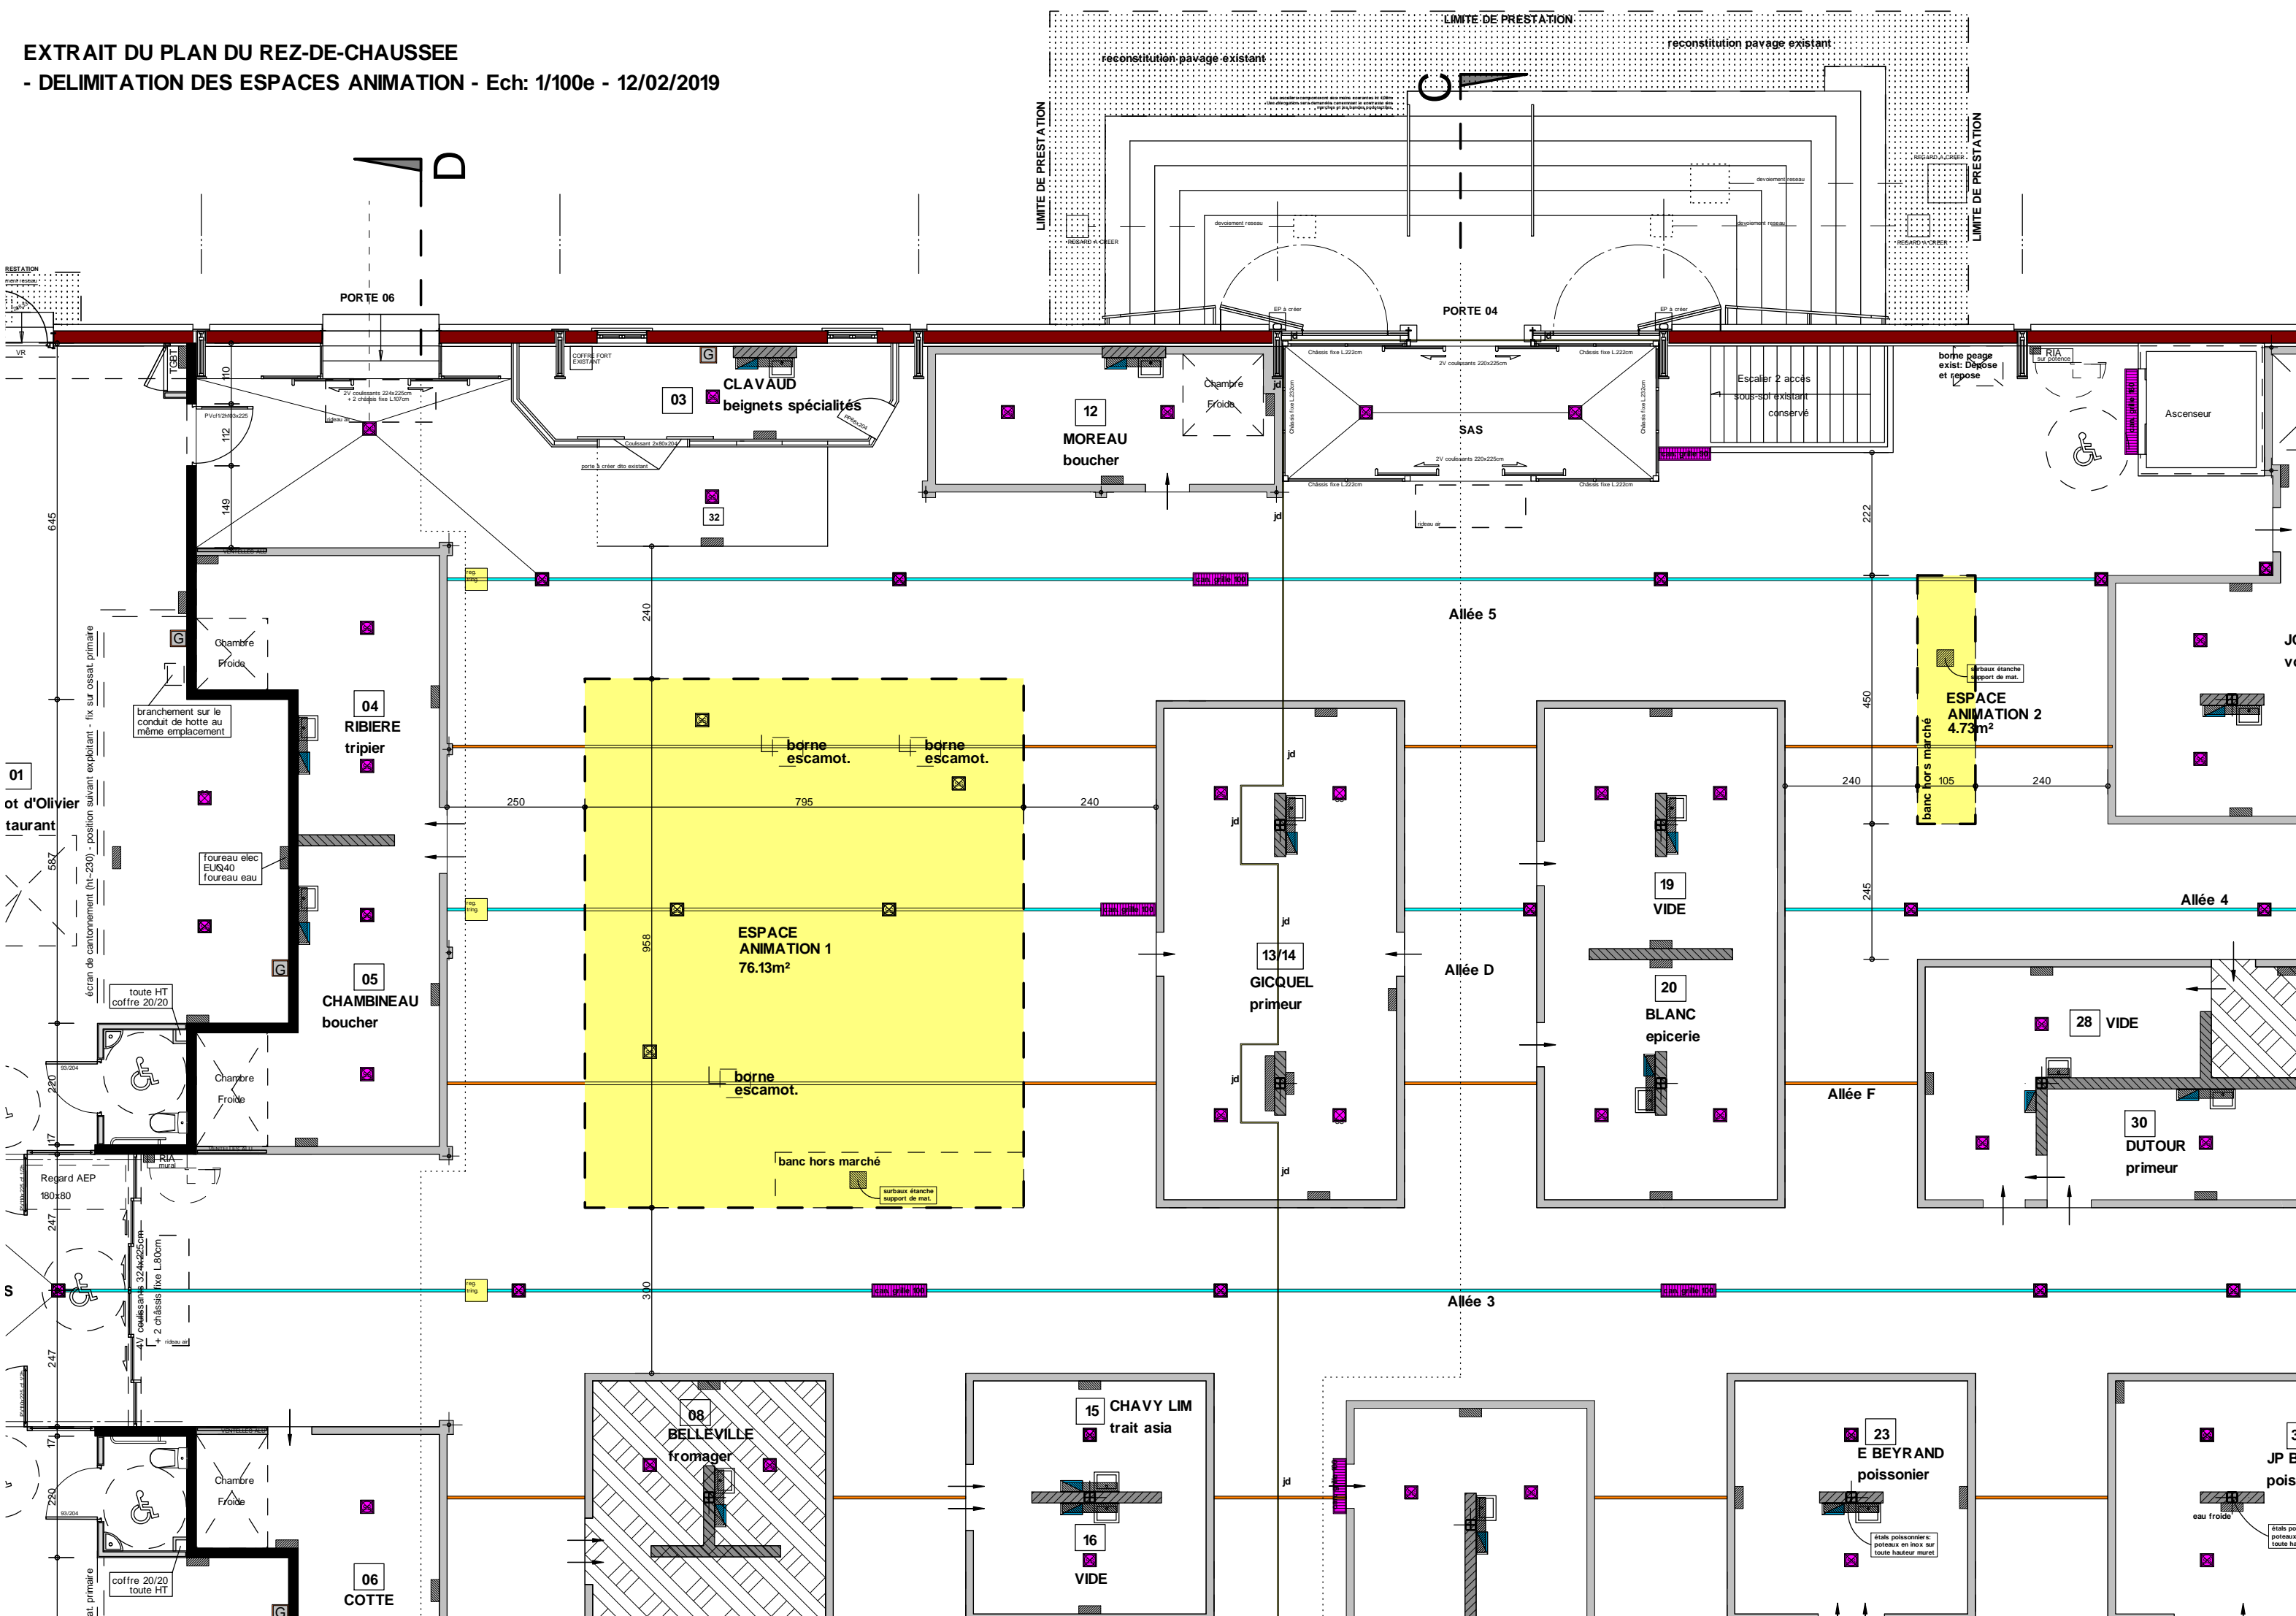

PORTE 06

03 CLAUD
BEIGNETS spécialités

12 MOREAU
boucher

PORTE 04

SAS

Ascenseur

01 restaurant
d'Olivier taurant

04 RIBIERE
tripier

05 CHAMBINEAU
boucher

ESPACE ANIMATION 1
76.13m²

13/14 GICQUEL
primeur

19 VIDE

20 BLANC
epicerie

28 VIDE

30 DUTOUR
primeur

ESPACE ANIMATION 2
4.73m²

08 BELLEVILLE
fromager

15 CHAVY LIM
trait asia

16 VIDE

23 E BEYRAND
poissonnier

06 COTTE

JP B...
pois...